


达州市河市东片区D10-03/01地块用地勘界图

达市国土勘2020第37号

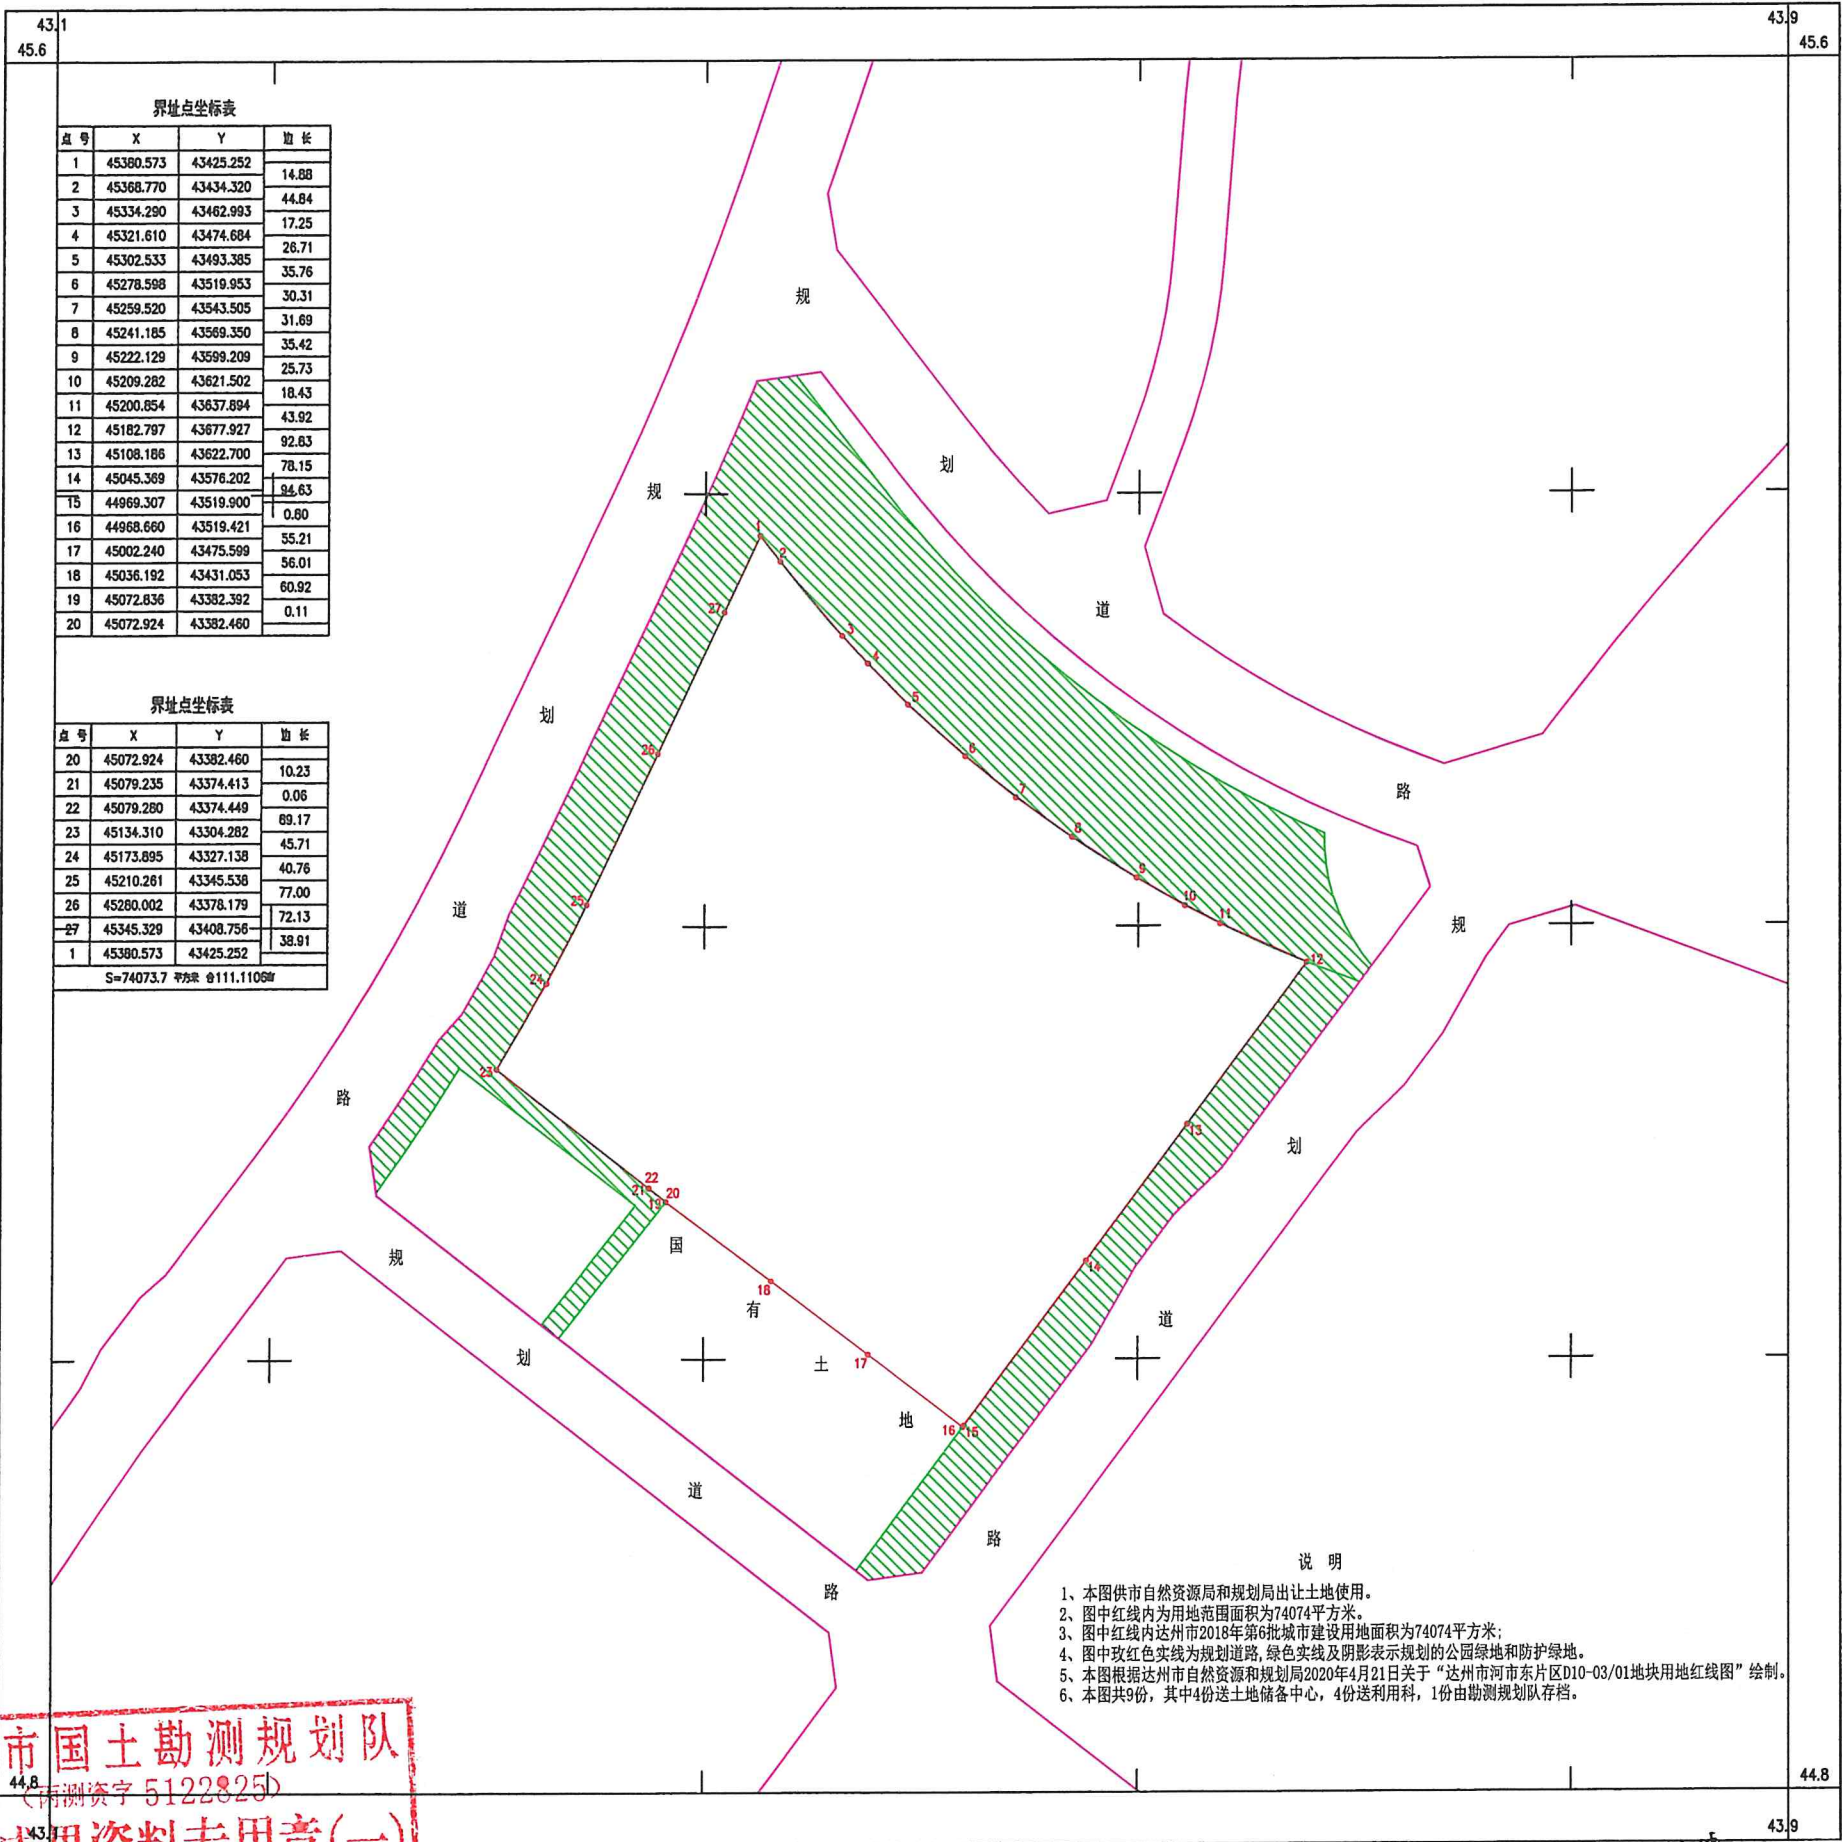

达州市国土勘测规划队
测绘成果资料专用章(一)
有效期限至2020年12月 四川省测绘地理信息局监制

量图核
制市
2020.4.21