


达州市环城路沿线片区01-A-03-09地块供地勘界图

通测(供)2020-51号

36448.1
3463.9

36448.5
3463.9

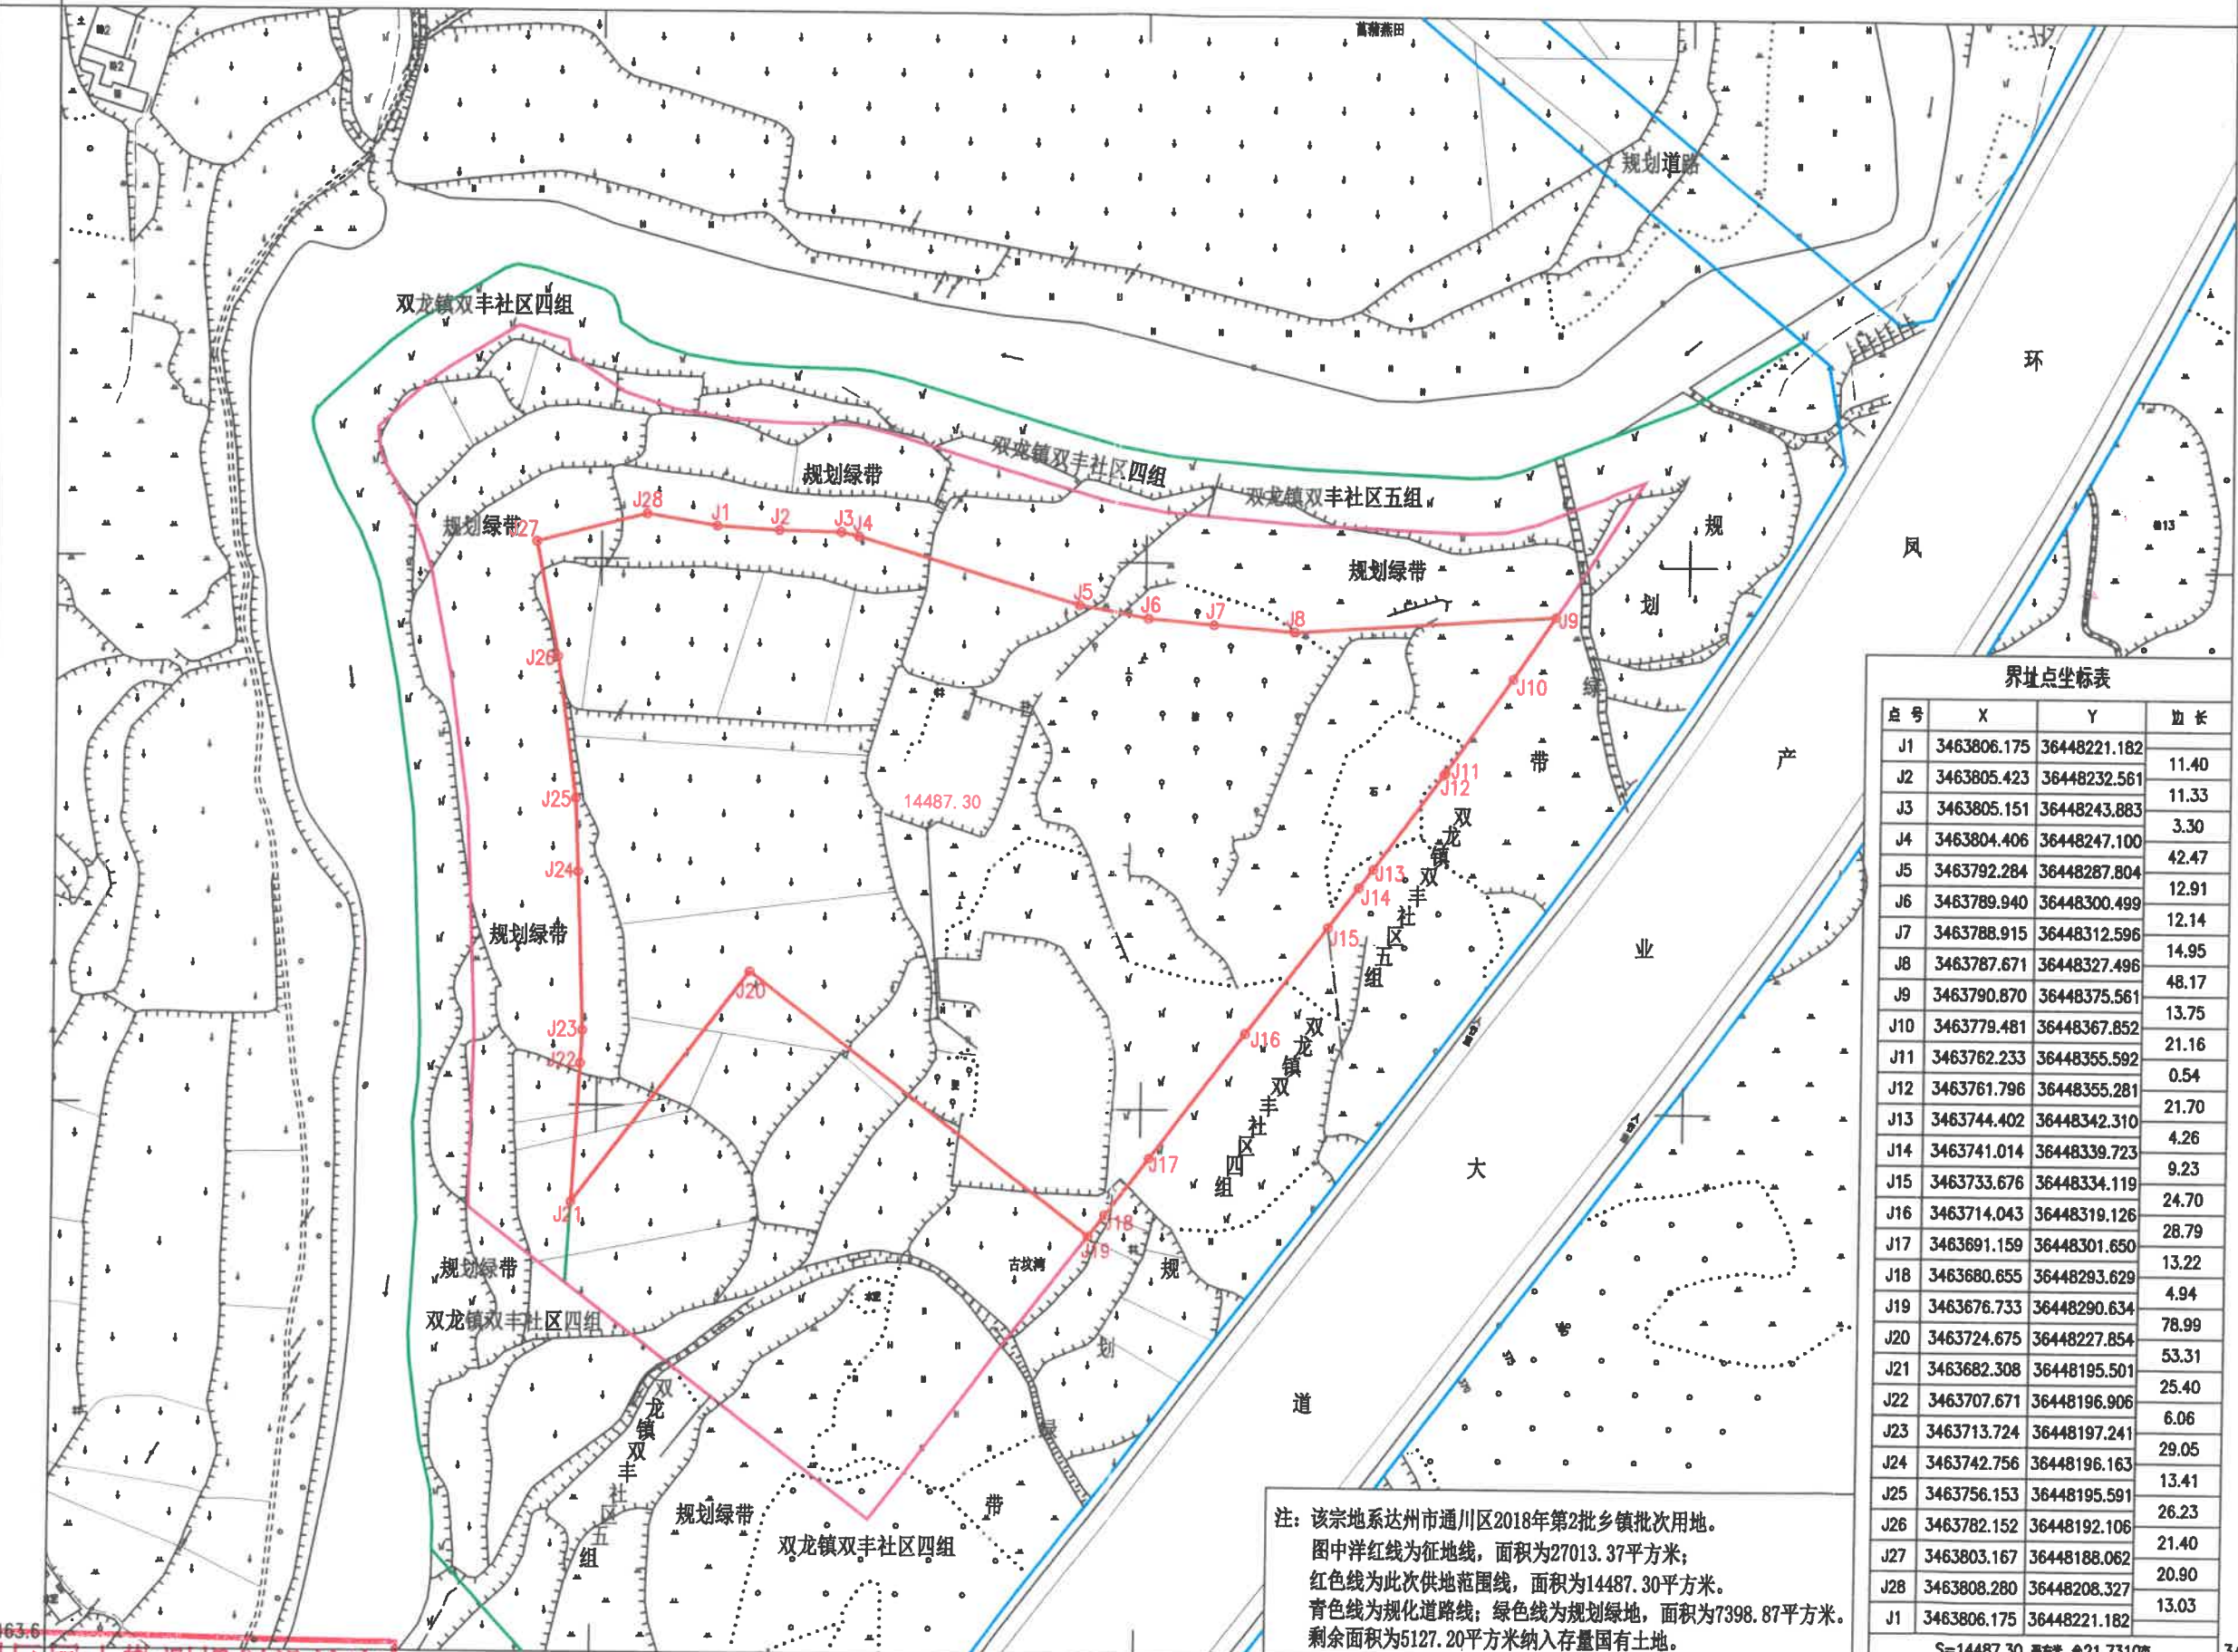

界址点坐标表

点号	X	Y	边长
J1	3463806.175	36448221.182	
J2	3463805.423	36448232.561	11.40
J3	3463805.151	36448243.883	11.33
J4	3463804.406	36448247.100	3.30
J5	3463792.284	36448287.804	42.47
J6	3463789.940	36448300.499	12.91
J7	3463788.915	36448312.596	12.14
J8	3463787.671	36448327.496	14.95
J9	3463790.870	36448375.561	48.17
J10	3463779.481	36448367.852	13.75
J11	3463762.233	36448355.592	21.16
J12	3463761.796	36448355.281	0.54
J13	3463744.402	36448342.310	21.70
J14	3463741.014	36448339.723	4.26
J15	3463733.676	36448334.119	9.23
J16	3463714.043	36448319.126	24.70
J17	3463691.159	36448301.650	28.79
J18	3463680.655	36448293.629	13.22
J19	3463676.733	36448290.634	4.94
J20	3463724.675	36448227.854	78.99
J21	3463682.308	36448195.501	53.31
J22	3463707.671	36448196.906	25.40
J23	3463713.724	36448197.241	6.06
J24	3463742.756	36448196.163	29.05
J25	3463756.153	36448195.591	13.41
J26	3463782.152	36448192.106	26.23
J27	3463803.167	36448188.062	21.40
J28	3463808.280	36448208.327	20.90
J1	3463806.175	36448221.182	13.03
S=14487.30 平方米 合21.7310亩			

注:该宗地系达州市通川区2018年第二批乡镇批次用地。
图中洋红线为征地线,面积为27013.37平方米;
红色线为此次供地范围线,面积为14487.30平方米。
青色线为规划道路线;绿色线为规划绿地,面积为7398.87平方米。
剩余面积为5127.20平方米纳入存量国有土地。

通川区国土勘测规划设计室

通川区国土勘测规划设计室
丁测资字 5132179
2020年12月数字化制图
2000国家大地坐标系
测绘成果资料专用章(一)
有效期延至2020年12月 四川省测绘地理信息局监制

1:1000

测量员: 郭和强
绘图员: 潘峰
检查员: 潘峰