


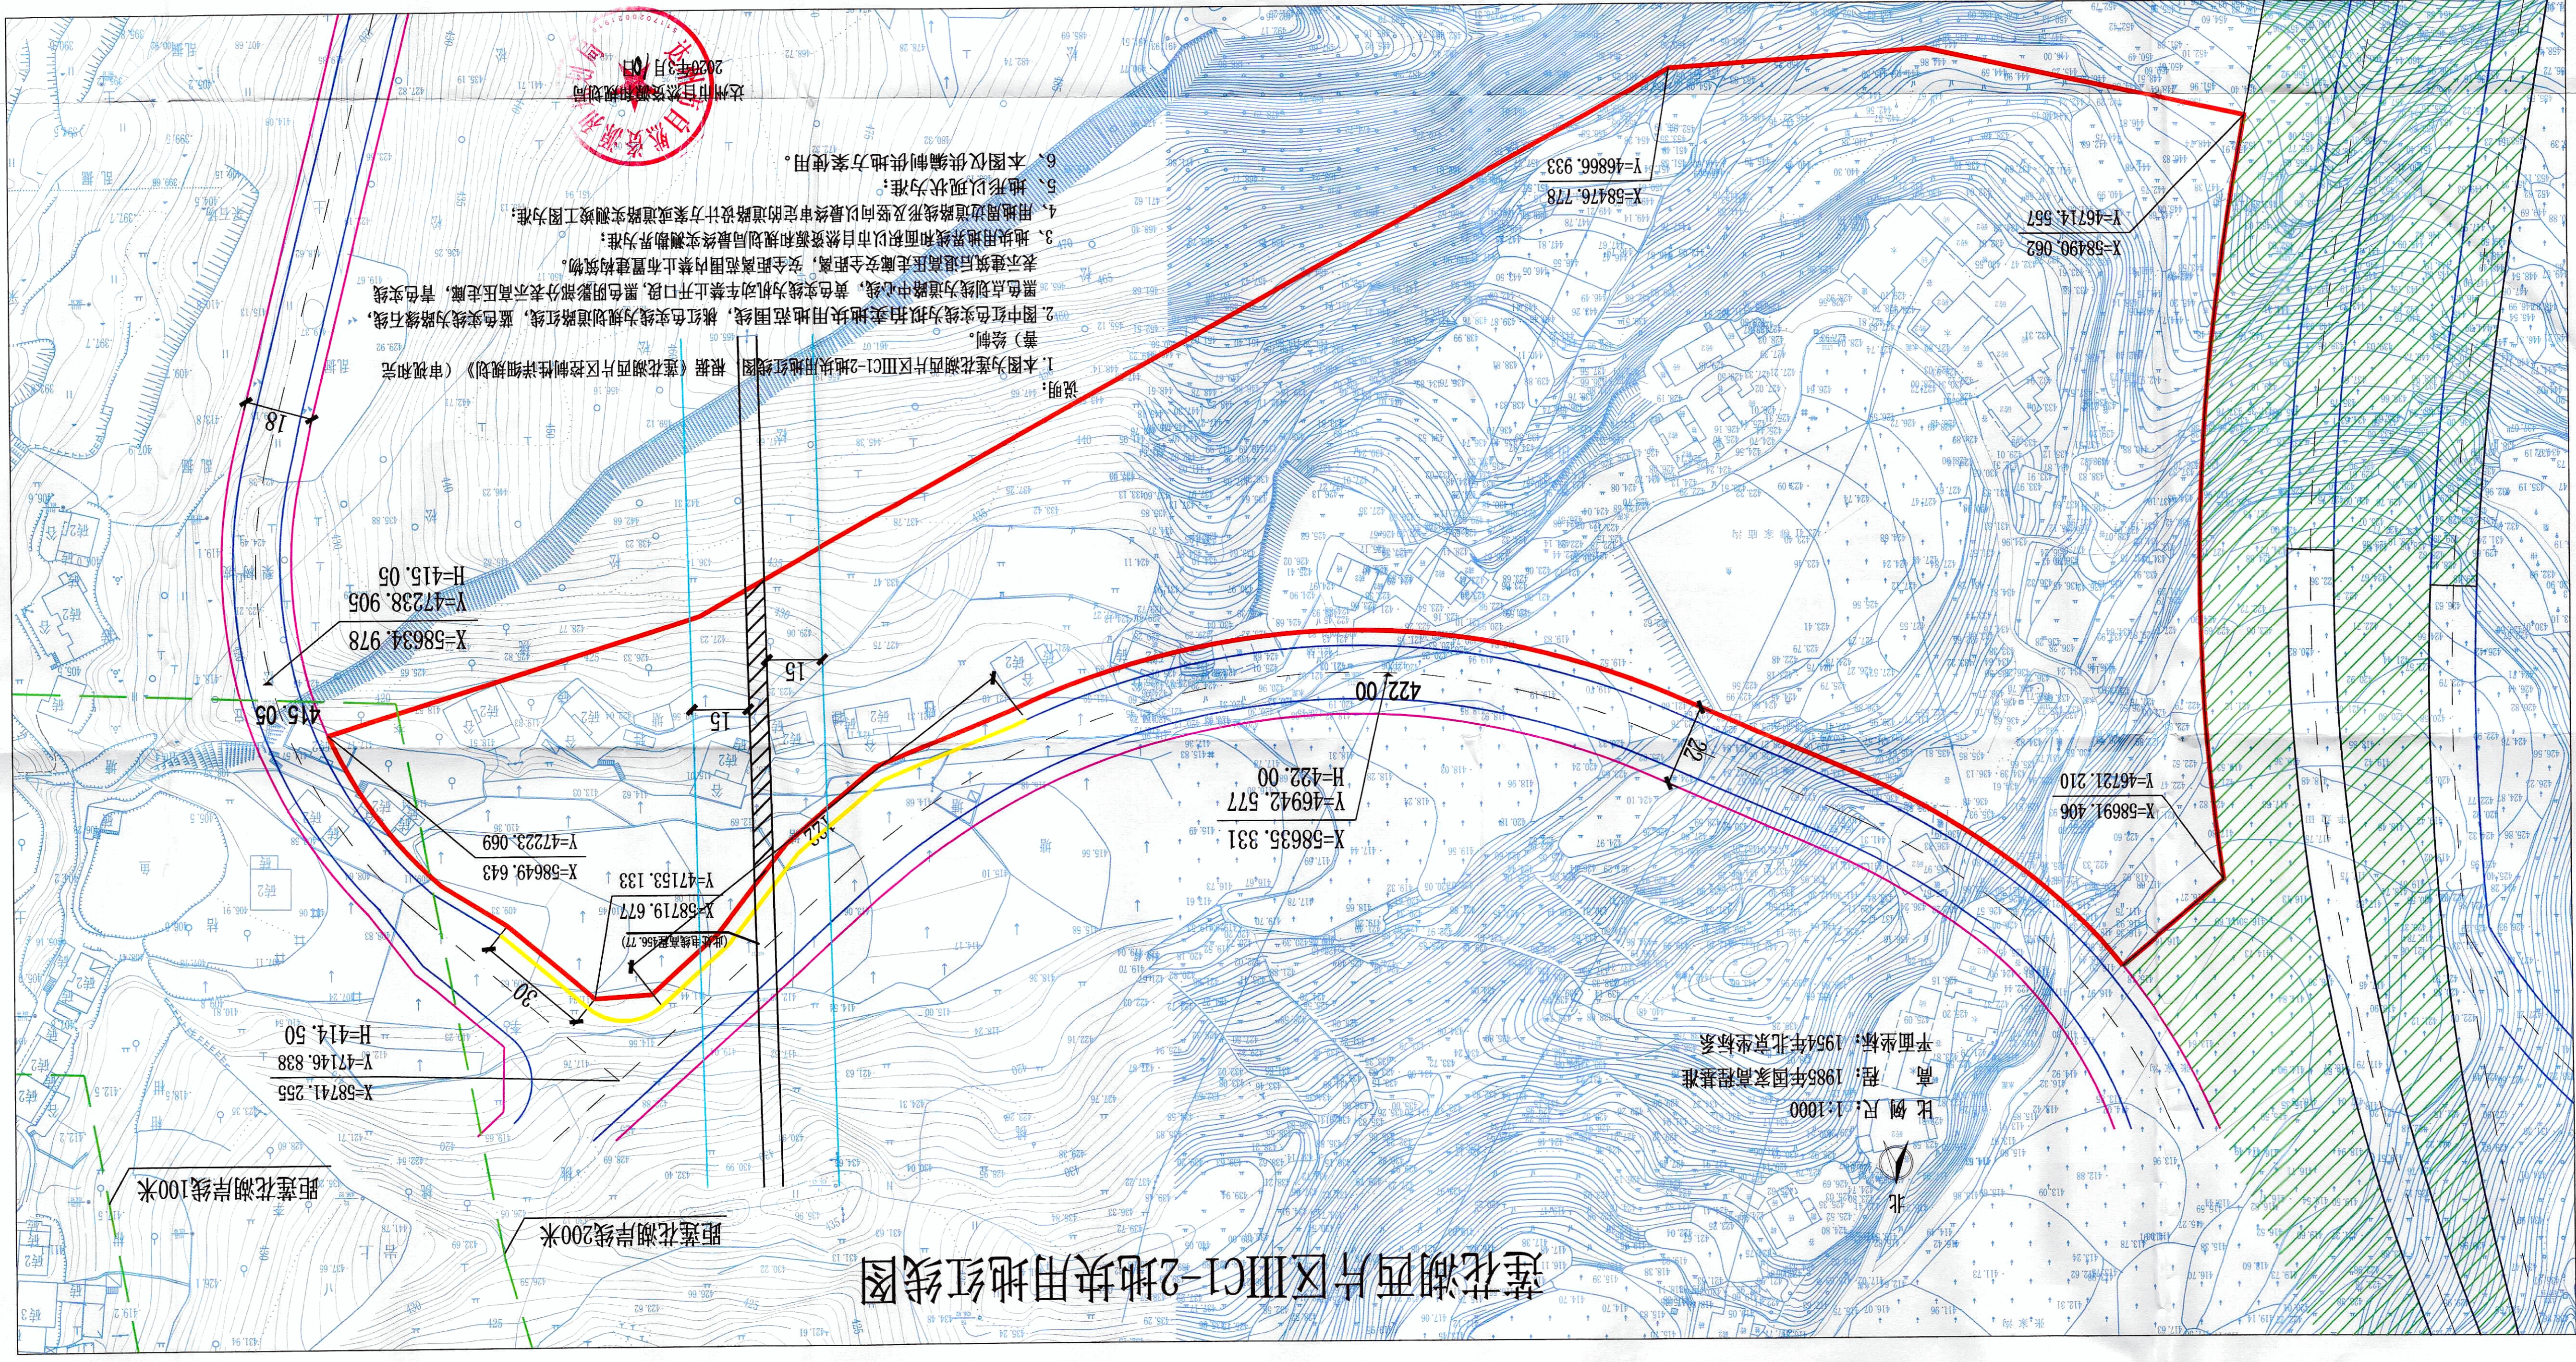

莲花湖西片区III C1-2地块用地红线图

比例尺: 1:1000
高程: 1985年国家高程基准
平面坐标: 1954年北京坐标系

- 说明:
1. 本图为莲花湖西片区III C1-2地块用地红线图, 根据《莲花湖西片区控制性详细规划》(审批和完署) 绘制;
 2. 图中红色实线为拟划设地块用地范围界线, 桃红色实线为规划道路红线, 蓝色实线为路缘石线, 黑色点划线为道路中心线, 黄色实线为机动车禁止开口段, 黑色阴影部分表示高压走廊, 青色实线表示建筑后退高压走廊安全距离, 安全距离范围内禁止布置建筑物;
 3. 地块用地界线面积以市自然资源和规划局最终实测勘界为准;
 4. 用地周边道路线形及竖向以最终审定的道路设计方案或道路实测竣工图为准;
 5. 地形以现状为准;
 6. 本图仅供编制供地方方案使用。

距莲花湖岸线200米
距莲花湖岸线100米