



南京火车站北站房和北广场建设工程SG5标施工进度横道图

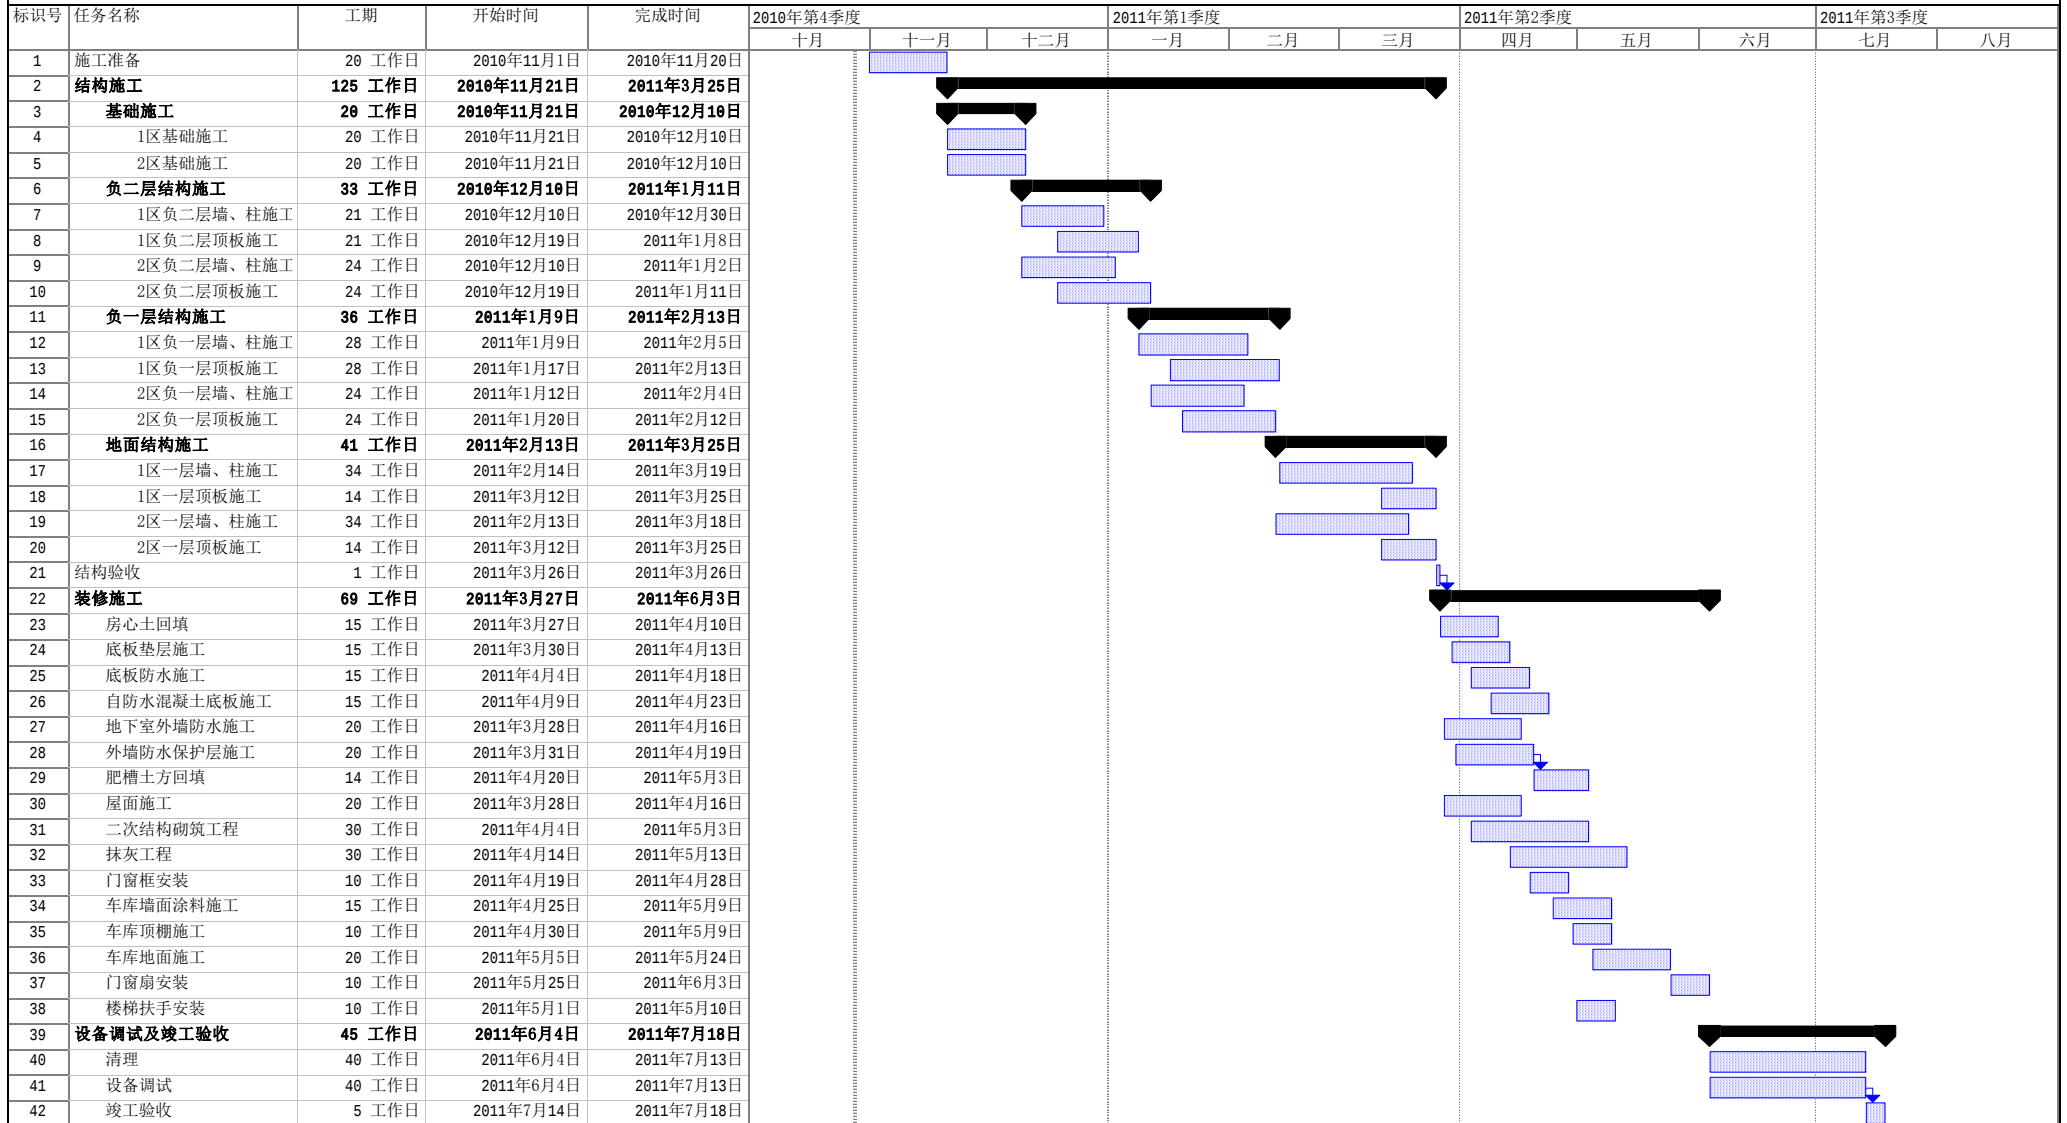

项目：结构进度计划
日期：2010年10月28日

任务
拆分

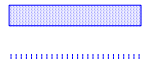

进度
里程碑



摘要
项目摘要



外部任务
外部里程碑



期限

