马踏洞片区中心服务区07-03b地块用地红线图

北

比 例 尺：1:1000
高　　程：1985年国家高程基准
平面坐标：1954年北京坐标系

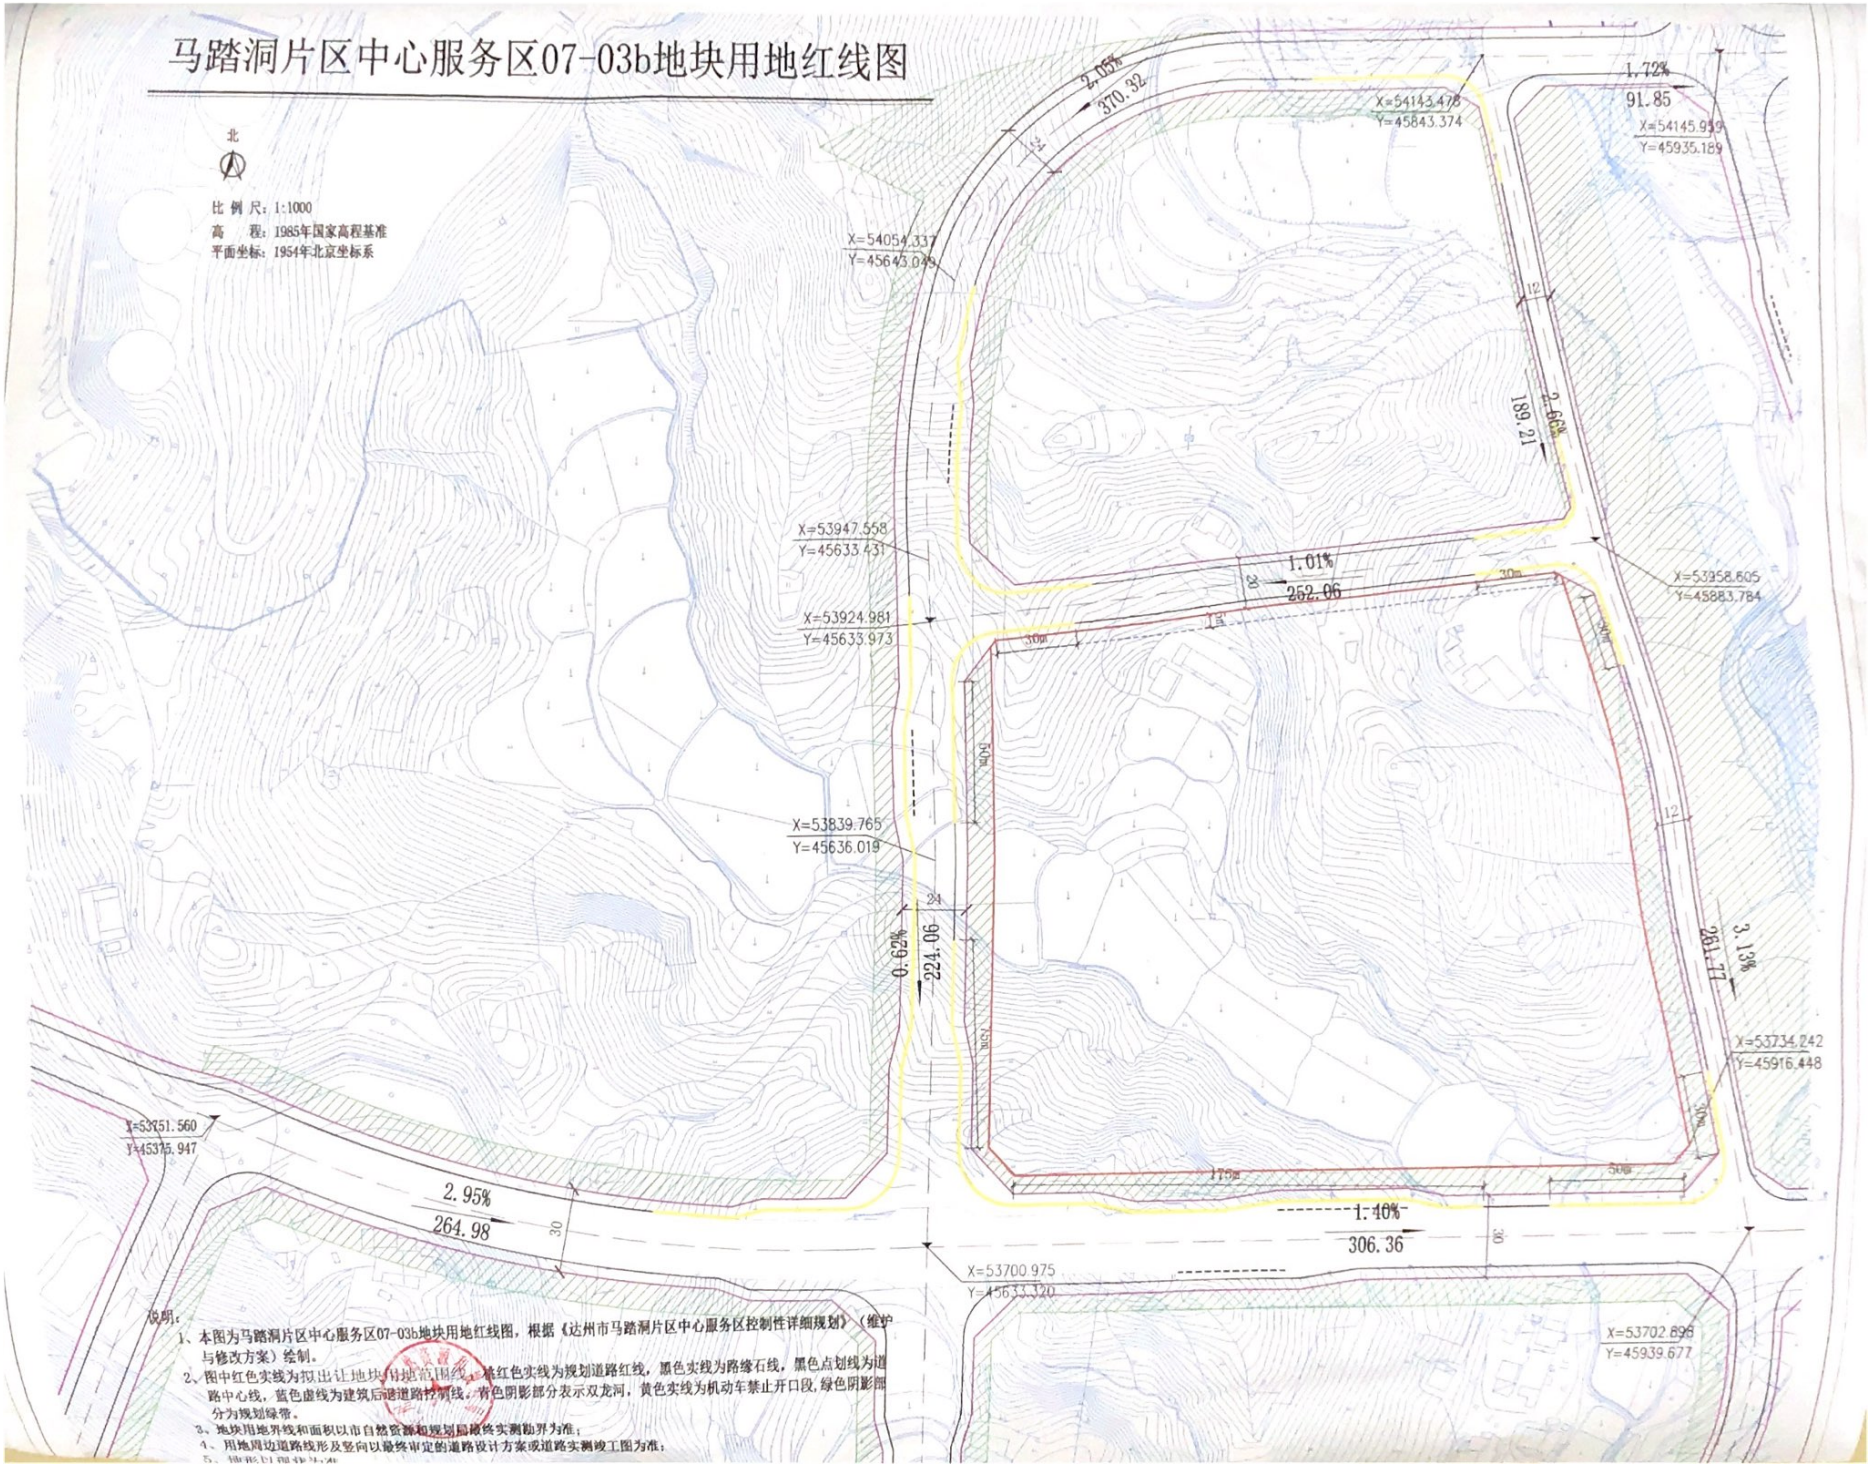

说明：

1、本图为马踏洞片区中心服务区07-03b地块用地红线图，根据《达州市马踏洞片区中心服务区控制性详细规划》（维护与修改方案）绘制。

2、图中红色实线为拟出让地块用地范围线；橘红色实线为规划道路红线，黑色实线为路缘石线，黑色点划线为道路中心线，蓝色虚线为建筑后退道路控制线；青色阴影部分表示双龙河，黄色实线为机动车禁止开口段，绿色阴影部分为规划绿带。

3、地块用地界线和面积以市自然资源和规划局最终实测勘界为准；

4、用地周边道路线形及竖向以最终审定的道路设计方案或道路实测竣工图为准；

5、地形以现状为准。