


达州市柳家坝片区A-04-10地块用地红线图

北
比例尺: 1:1000
高程: 1985国家高程基准
平面坐标: 1954北京直角坐标系

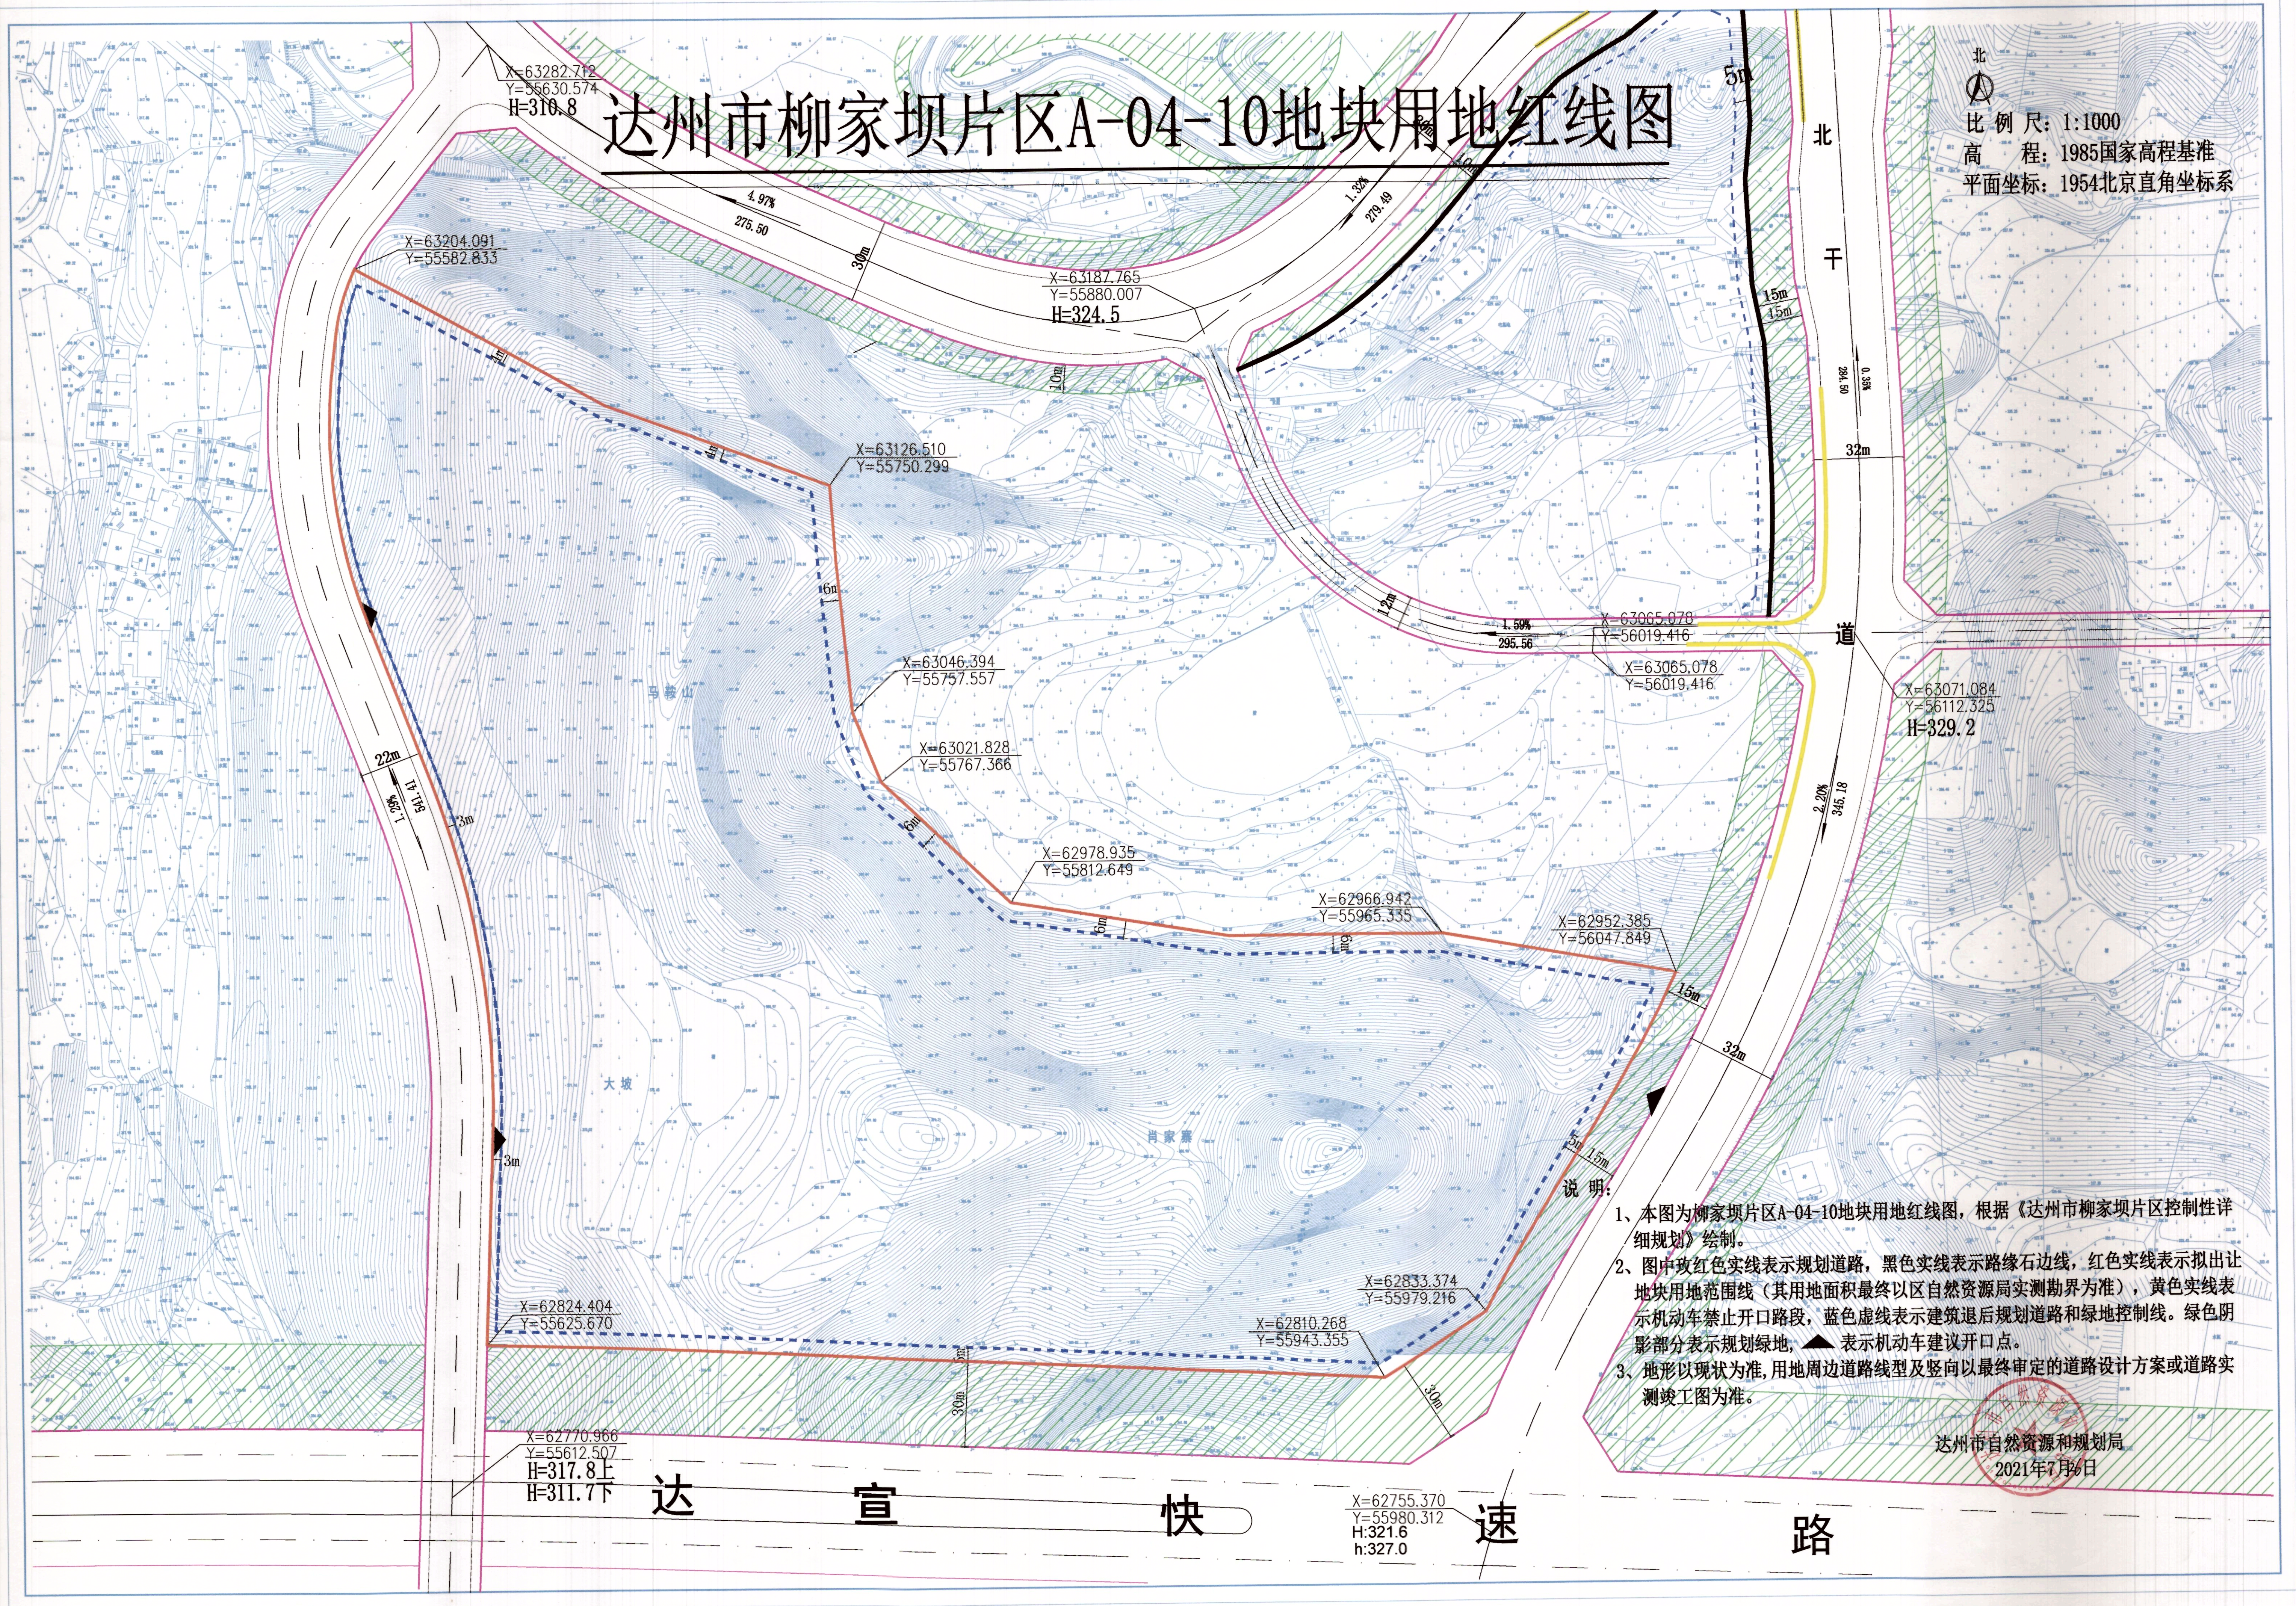

- 说明:
- 1、本图为柳家坝片区A-04-10地块用地红线图,根据《达州市柳家坝片区控制性详细规划》绘制。
 - 2、图中玫红色实线表示规划道路,黑色实线表示路缘石边线,红色实线表示拟出让地块用地范围线(其用地面积最终以区自然资源局实测勘界为准),黄色实线表示机动车禁止开口路段,蓝色虚线表示建筑后退规划道路和绿地控制线。绿色阴影部分表示规划绿地,▲表示机动车建议开口点。
 - 3、地形以现状为准,用地周边道路线型及竖向以最终审定的道路设计方案或道路实测竣工图为准。

达州市自然资源和规划局
2021年7月6日